

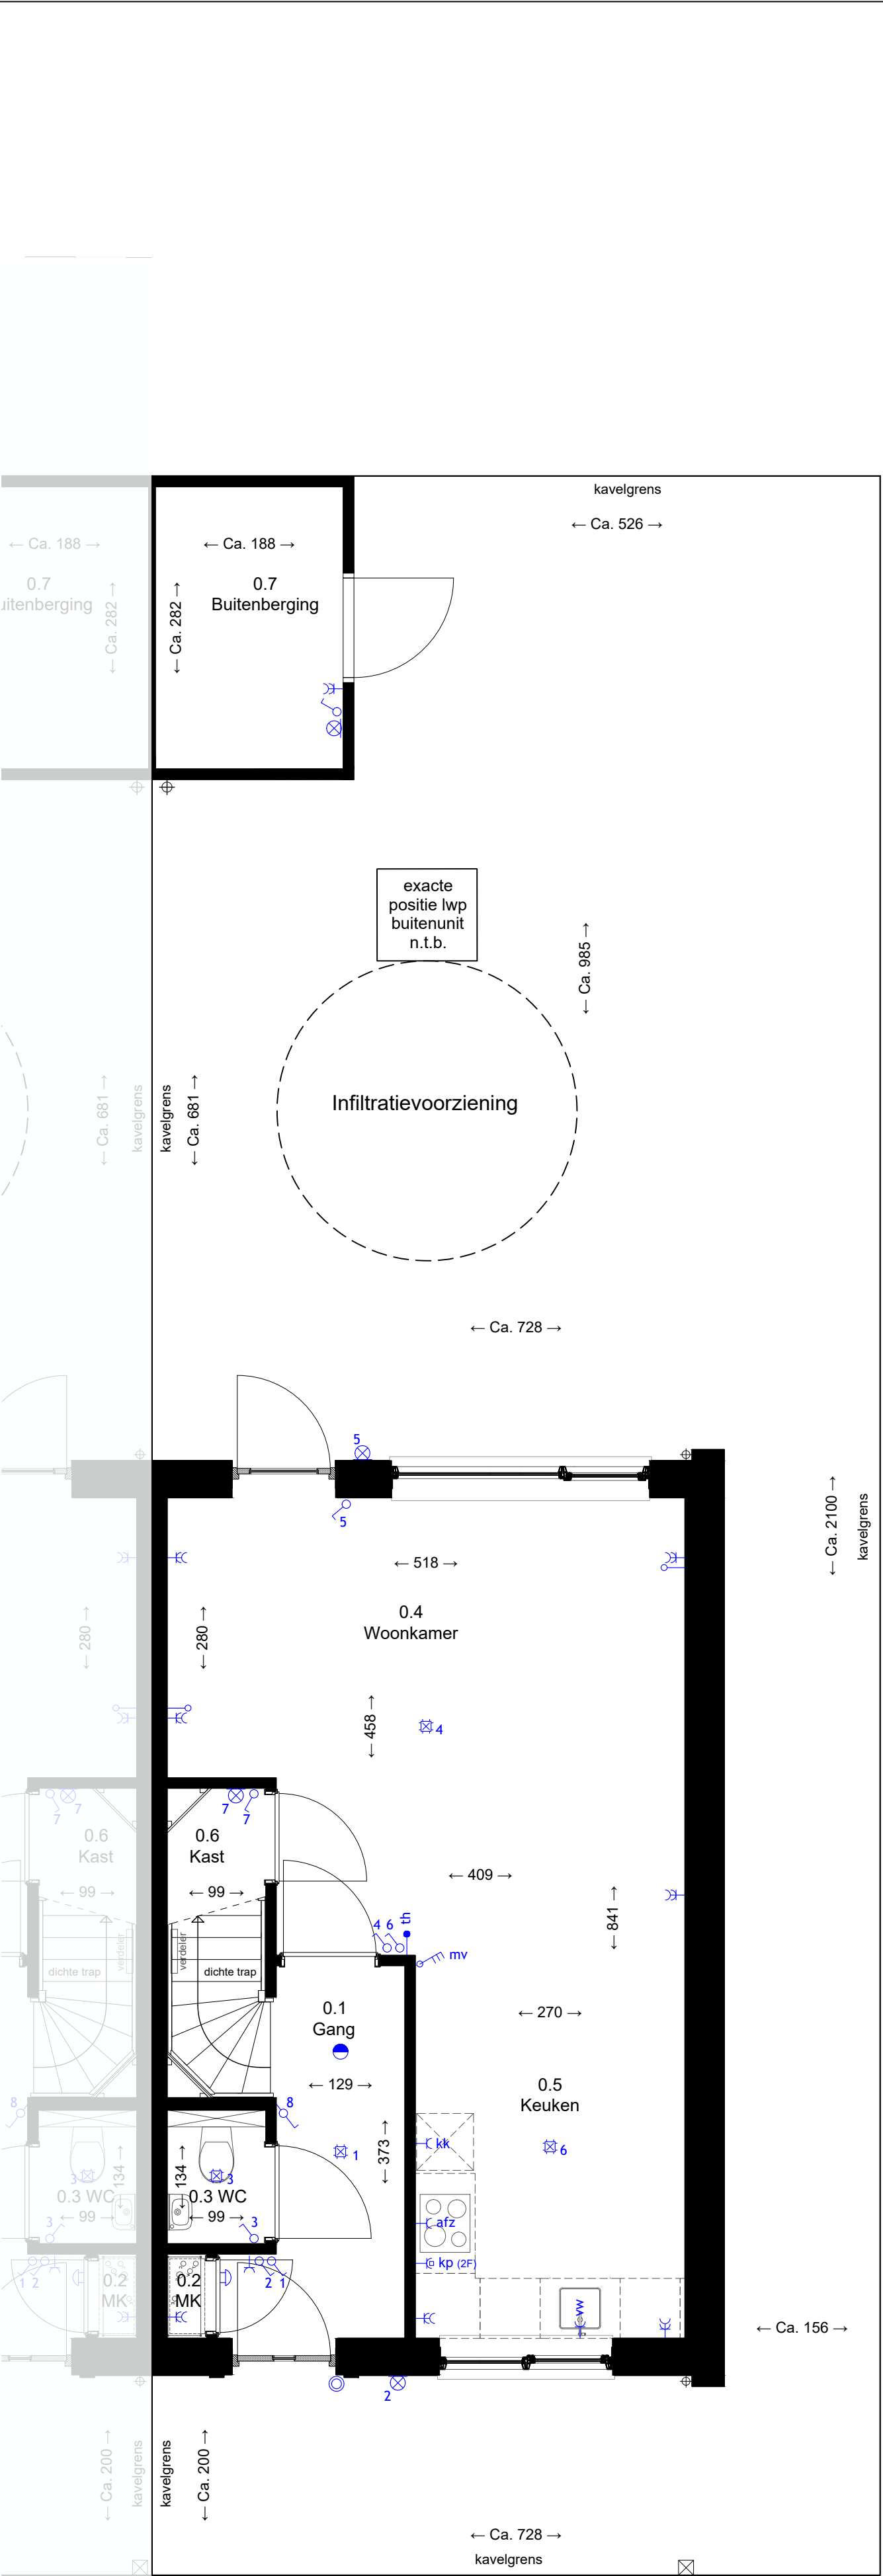


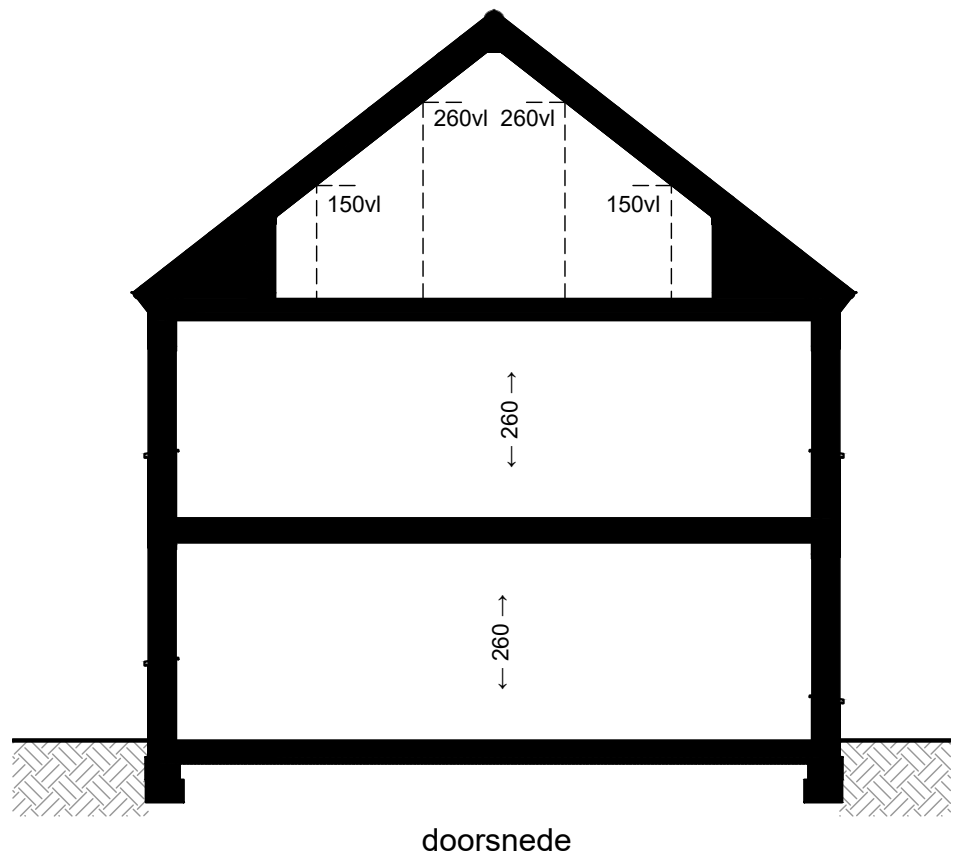


Begane grond
K17

De op deze tekening vermelde afmetingen en oppervlakten zijn indicatief en worden aangegeven als circa maten. Dit betekent dat de aangegeven waarden bij benadering zijn en kunnen afwijken van de werkelijke afmetingen. Afwijkingen kunnen ontstaan door bouwtoleranties, verdere detaillering of ontwerpwijzigingen. Aan deze tekening kunnen geen rechten worden ontleend. Controleer de definitieve afmetingen bij oplevering. Posities plafondlichtpunten kunnen in de praktijk afwijken i.v.m. plaatnaden van de verdiepingsvloer

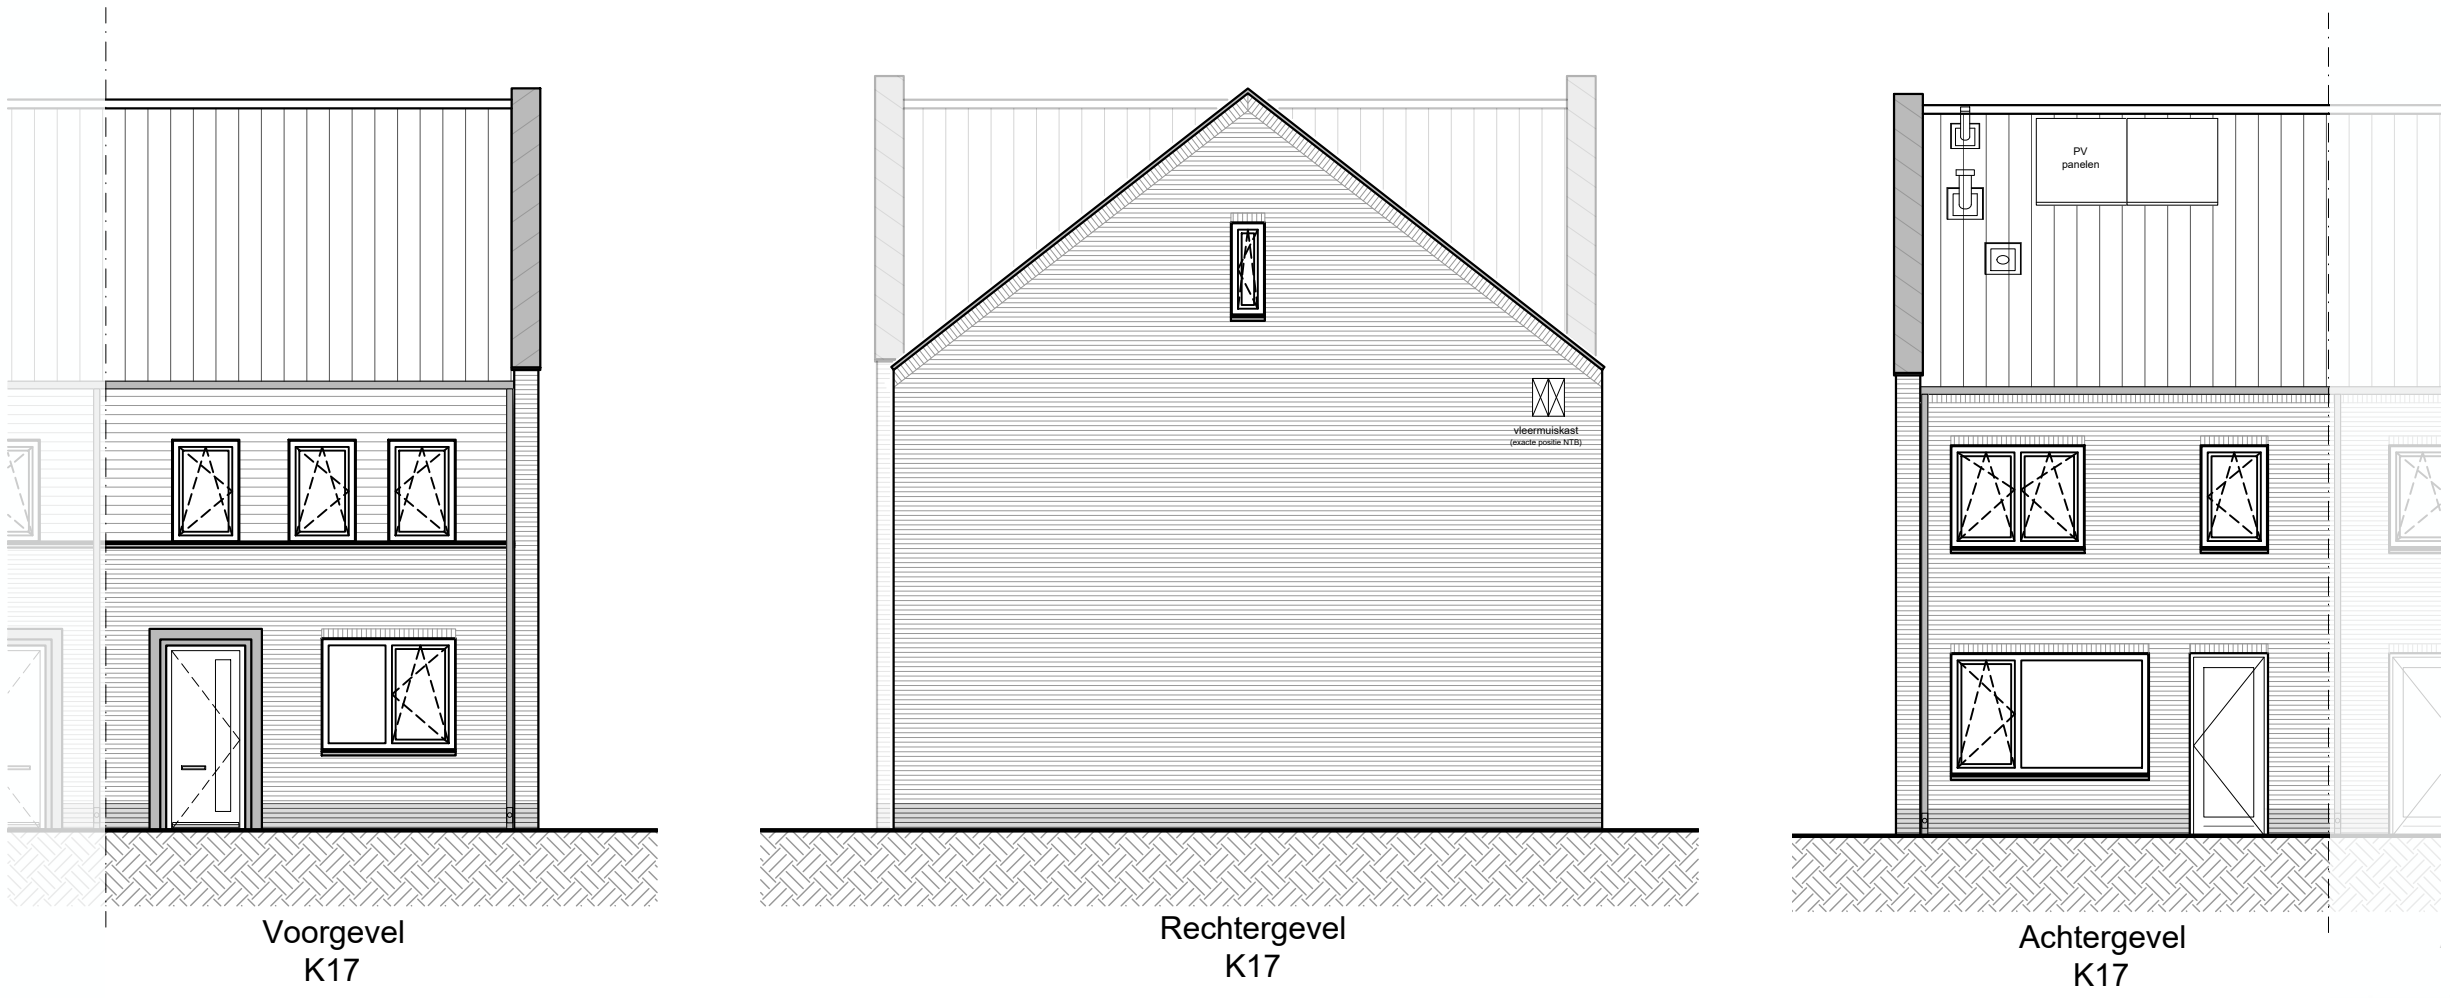


Renvooi Electra	
	Plafondlichtpunt
	Wandlichtpunt
	Wandlichtpunt met armatuur
	Inbouwspot in plafond
	Enkelpolige schakelaar
	Wisselschakelaar
	Enkele wandcontactdoos (1spatwaterdicht)
	Dubbele wandcontactdoos (1spatwaterdicht)
	Enkele wandcontactdoos t.b.v. wasmachine
	Enkele wandcontactdoos t.b.v. droger
	Enkele wandcontactdoos t.b.v. koelkast
	Enkele wandcontactdoos t.b.v. vaatwasser
	Enkele wandcontactdoos t.b.v. oven
	perilex wandcontactdoos t.b.v. kookplaat (2 fase)
	Enkele wandcontactdoos t.b.v. kokend water kraan (b.v.b. quooker)
	Loze leiding
	Loze leiding t.b.v. boiler
	thermostaat
	thermostaat naregeling
	Paneel mechanische ventilatie (1-2-3-auto)
	puisschakelaar mechanische ventilatie
	Rookmelder
	Voordorbrel
	Drukknop voordebrel
	Elektrische radiator

MATERIAAL-/KLEURSTAAT ALGEMEEN		
Onderdeel	Materiaal	kleur
Gevelmetselwerk	Baksteen wf	Rood
Voeg gevelmetselwerk	Cementmortel	Donker grijs
Accentmetselwerk (gevelplint)	Baksteen wf	Antracietgrijs
Voegwerk Accentmetselwerk	Cementmortel	Donker grijs
Gevelbekleding (1e verd. voorgevel)	Houtlook	Wit
Hellende daken	Betonpannen	Antraciet
Raamkozijnen	Kunststof	Antraciet
Raamkozijnen (1e verd. voorgevel)	Kunststof	Wit
Deurkozijnen	Hout	Antraciet
Voordeur	Hout	Antraciet
Achterdeur	Hout	Antraciet
Raamdorpels en spekbanden	Prefab beton	Naturel (grijs)
Kader voordeur	Prefab beton	Naturel (grijs)
Goten	Zinken mastgoot	Naturel
Hemelwaterafvoeren	Zink	Naturel
Afdekkers dakrand	Zink	Naturel
Gevellateien	Staal (verzinkt)	Naturel
Buitenberging	Hout	Gelmpregneerd
Bergings kozijn en deur	Hout	Wit

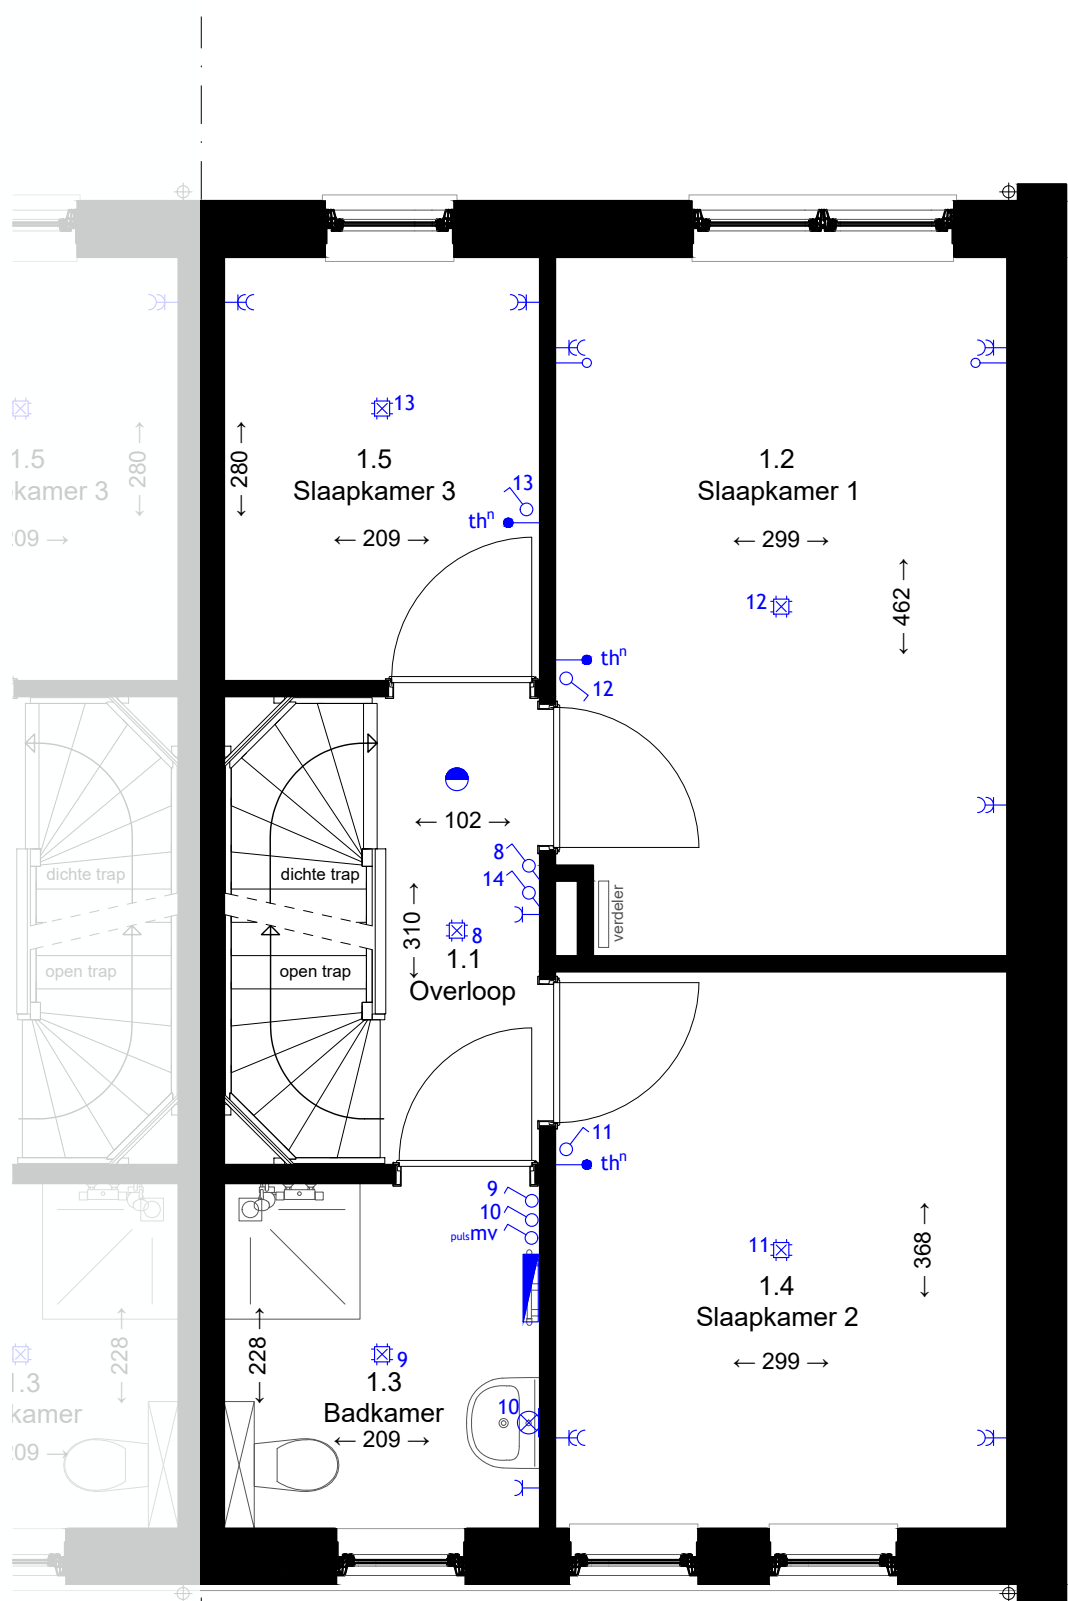

1e verdieping
K17

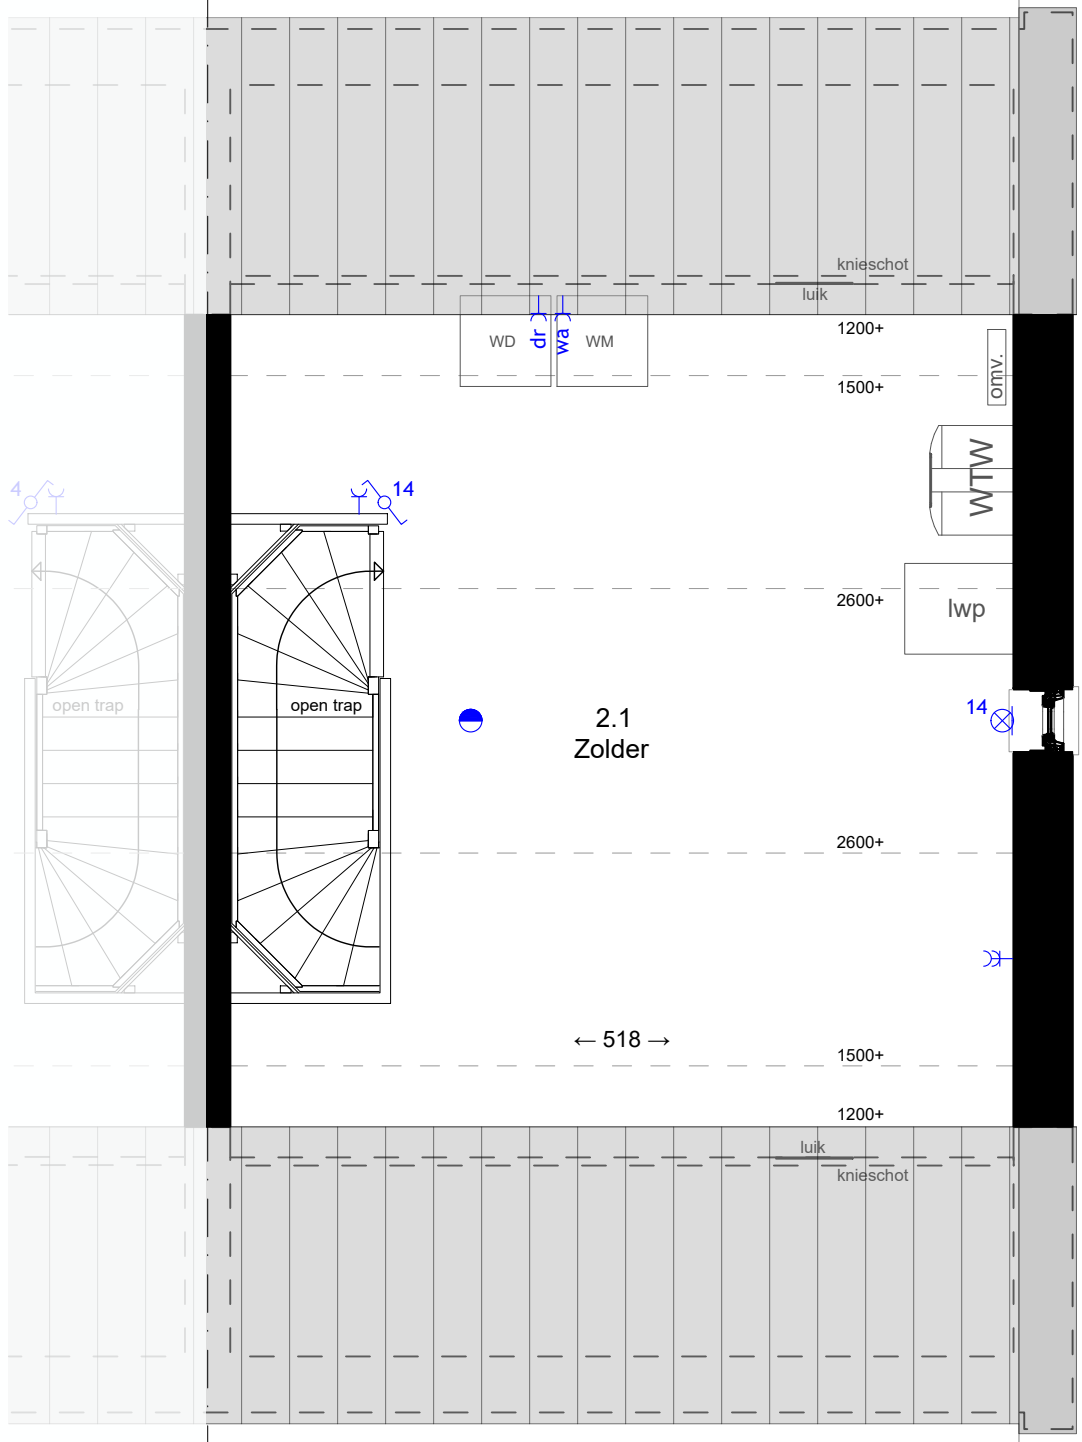

2e verdieping
K17



Peters bouw en onderhoud		Peters Bouw en Onderhoud B.V. Stationstraat 78, 5961 HS Horst T 077-398 4008 E info@petersbno.nl W www.petersbno.nl		Hindham 156, 5246 AK 's-Hertogenbosch T 073-692 4433	
Werk:		81 woningen Vorster Parc		Datum: 23-04-2026	
Opdrachtgever:		HVG Real Estate Natalinitoren - Looskade 15 6041 LE Roermond		Laatste Wijz.: ...	
Onderdeel:		Verkooptekening Kavel 17		Schaal:	1:50 / 1:100
				Formaat:	A1
				Getekend:	PJA
				Project NR:	24118
				Tekening NR:	VK-17

Deze tekening blijft ons eigendom en mag zonder schriftelijke toestemming niet gekopieerd, of aan derden ter inzage worden gegeven, noch voor derden worden gebruikt.