


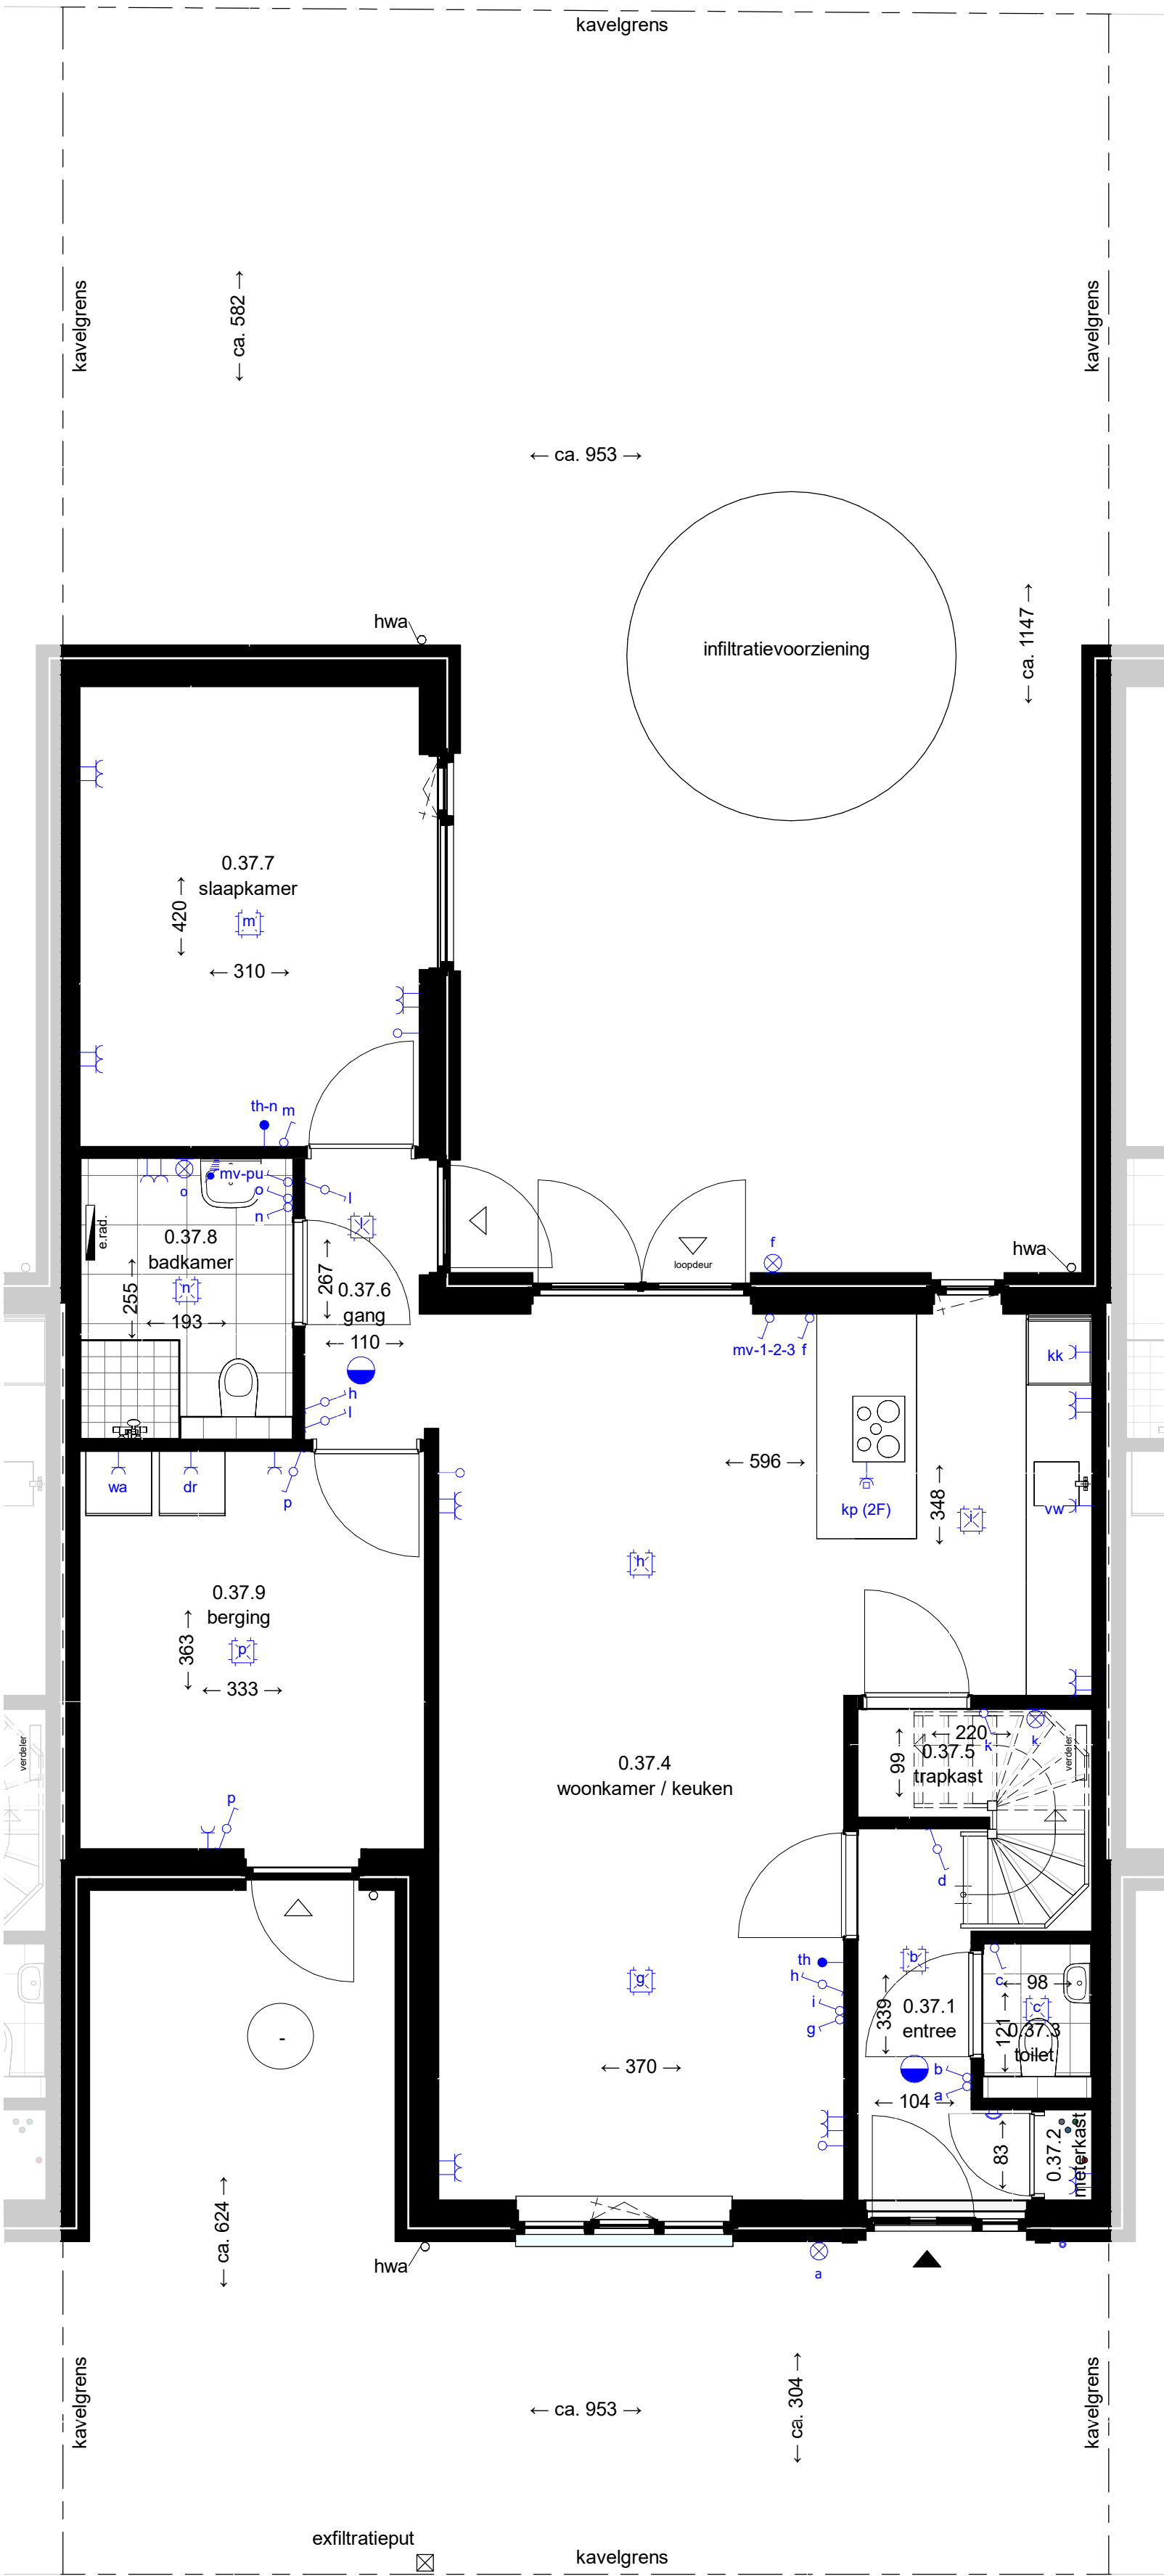


Begane grond  
kavel 37  
1 : 50


De op deze tekening vermelde afmetingen en oppervlakten zijn indicatief en worden aangegeven als circa maten. Dit betekent dat de aangegeven waarden bij benadering zijn en kunnen afwijken van de werkelijke afmetingen. Afwijkingen kunnen ontstaan door bouwtoleranties, verdere detaillering of ontwerpwijzigingen. Aan deze tekening kunnen geen rechten worden ontleend. Controleer de definitieve afmetingen bij oplevering. Posities plafondlichtpunten kunnen in de praktijk afwijken i.v.m. plaatnaden van de verdiepingsvloer.




Voorgevel  
kavel 37  
1 : 100

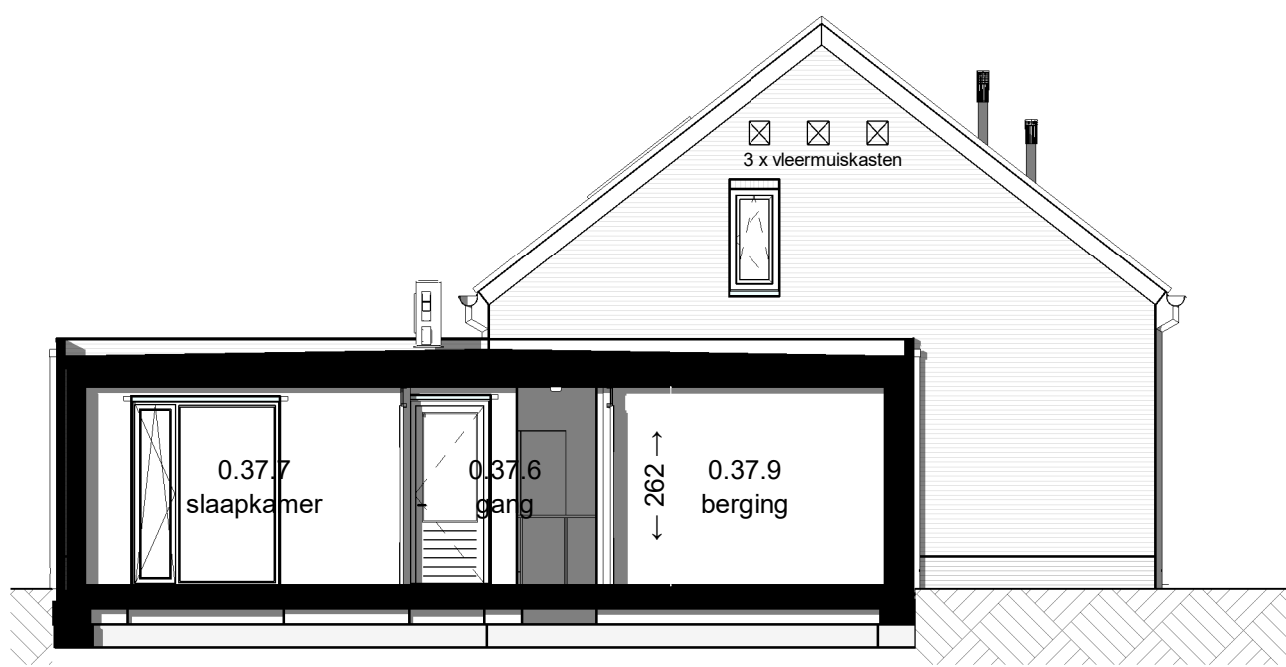


Linkergevel  
kavel 37  
1 : 100

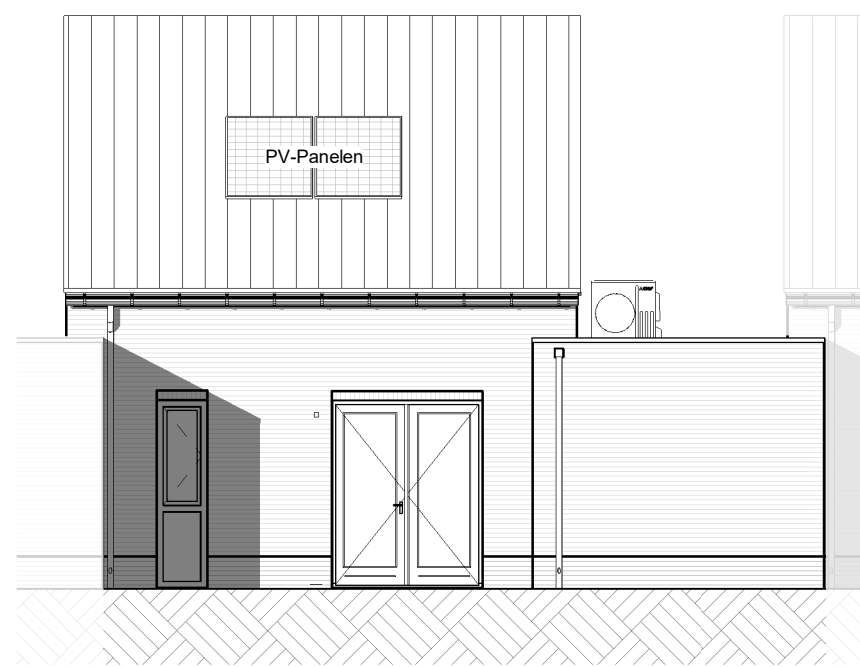


Achtergevel  
kavel 37  
1 : 100

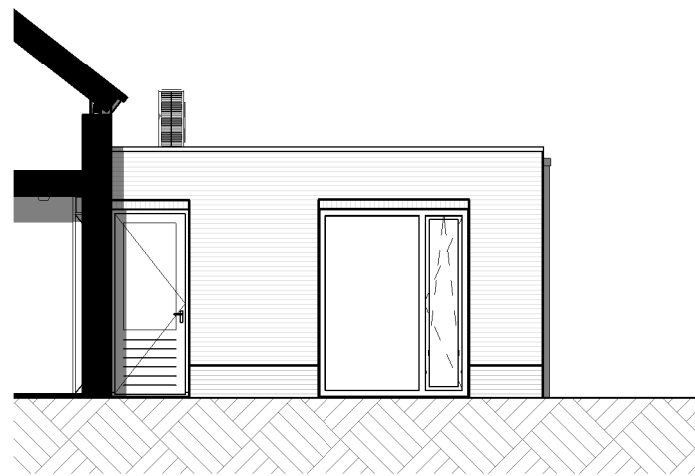

Rechtergevel  
kavel 37  
1 : 100

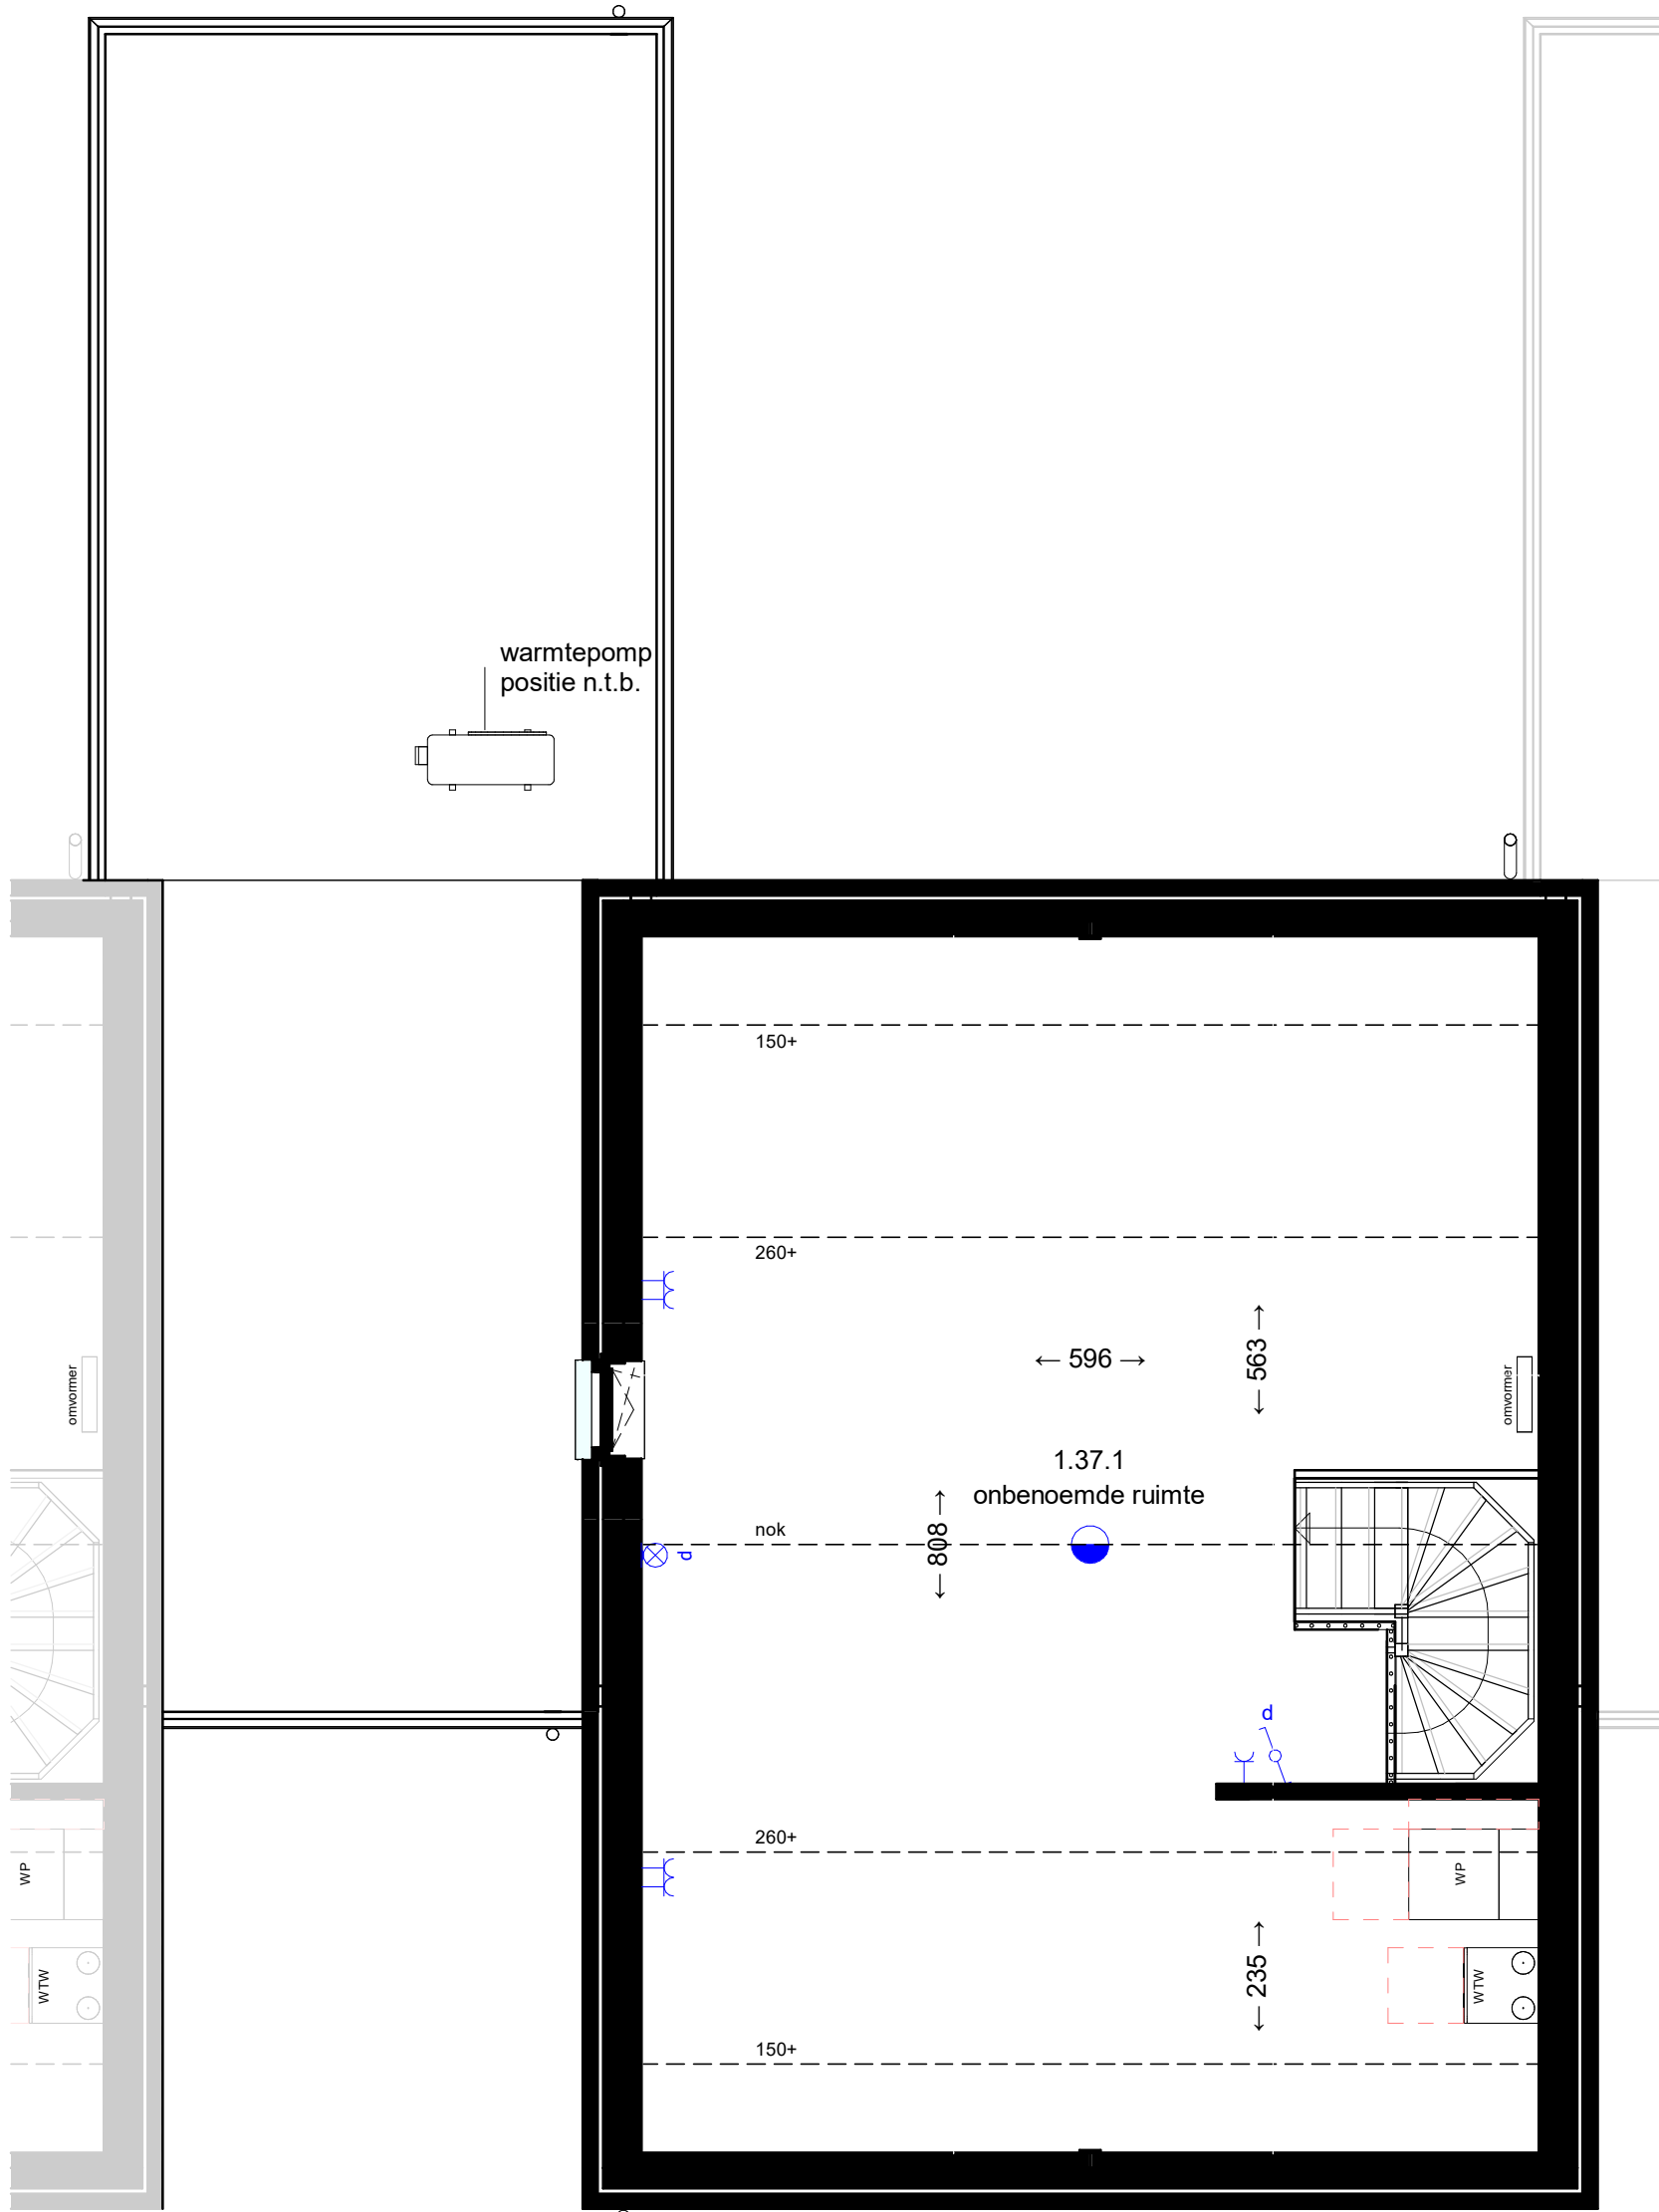

1e verdieping  
kavel 37  
1 : 50

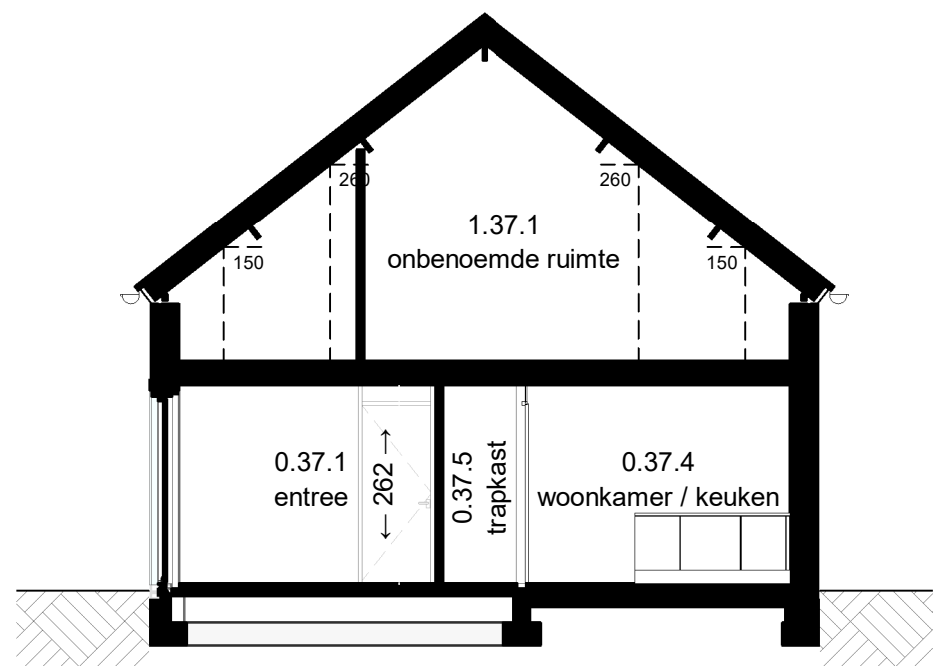


Doorsnede  
kavel 37  
1 : 100

#### MATERIAAL-/KLEURSTAAT ALGEMEEN

| onderdeel                         | materiaal        | kleur           |
|-----------------------------------|------------------|-----------------|
| gevelmetselwerk                   | baksteen wf      | rood            |
| voeg gevelmetselwerk              | cementmortel     | donker grijs    |
| accentmetselwerk (gevelplint)     | baksteen wf      | donker bruin    |
| voeg gevelmetselwerk (gevelplint) | cementmortel     | antraciet grijs |
| hellende daken                    | betonpannen      | antraciet       |
| raamkozijnen en draaiende delen   | kunststof        | wit             |
| deurkozijnen                      | hout             | wit             |
| voordeur                          | hout             | blauw antraciet |
| kader voordeur                    | prefab beton     | beton grijs     |
| raamdorpels                       | prefab beton     | beton grijs     |
| dakgoten                          | zink             | natuur          |
| hemelwaterafvoeren                | zink             | natuur          |
| gevelstenen                       | staal (verzinkt) | natuur          |
| gootbelemmering / dakoverstekken  | vlakke beplating | wit             |

#### Renvooi Electra

- plafondlichtpunt
- wandlichtpunt
- wandlichtpunt met armatuur op schemer schakelaar
- wandlichtpunt met armatuur op bewegingsensor
- inbouwspot in plafond
- enkelpolige schakelaar
- wisselschakelaar
- enkele wandcontactdoos (/ spatwaterdicht)
- dubbele wandcontactdoos verticaal (/spatwaterdicht)
- dubbele wandcontactdoos horizontaal (/spatwaterdicht)
- enkele wandcontactdoos t.b.v. koelkast
- enkele wandcontactdoos t.b.v. afzuigkap
- enkele wandcontactdoos t.b.v. vaatwasser
- wandcontactdoos t.b.v. kookplaat (2 fase)
- enkele wandcontactdoos t.b.v. wasmachine
- enkele wandcontactdoos t.b.v. droger
- enkele wandcontactdoos t.b.v. kokend water kraan (b.v.b. quooker)
- paneel mechanische ventilatie, hoofdbediening
- puisschakelaar mechanische ventilatie
- rookmelder
- voordeur schel
- bedrukker
- loze leiding
- loze leiding t.b.v. data
- loze leiding t.b.v. boiler
- leiding met bedrading t.b.v. data
- leiding met bedrading t.b.v. oven
- leiding met bedrading t.b.v. thermostaat
- leiding met bedrading t.b.v. thermostaat (naregeling)
- elektrische radiator
- ventraal aardingspunt

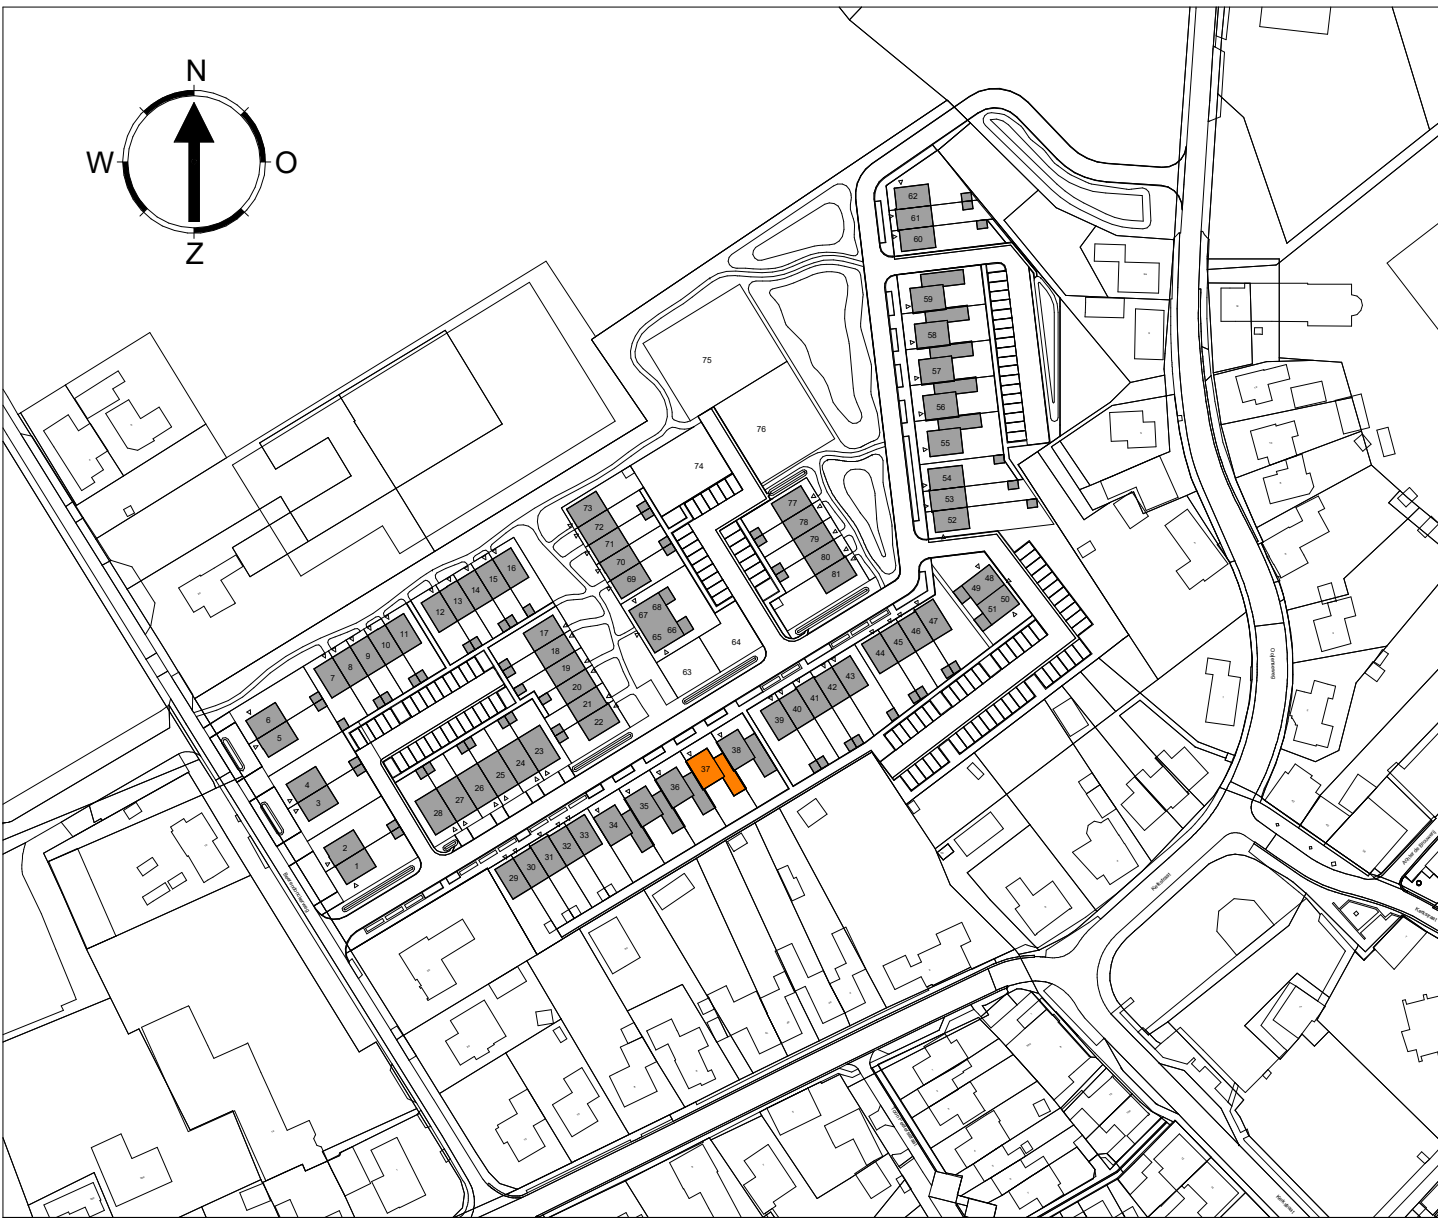

Peters

bouw en onderhoud

Peters Bouw en Onderhoud B.V.  
Expeditiestraat 5, 5961 PX Horst  
T 077-398 4096  
E info@petersbno.nl  
I www.petersbno.nl

Hintham 156, 5246 AK 's-Hertogenbosch  
T 073-692 4433

|                |                                                |              |                  |
|----------------|------------------------------------------------|--------------|------------------|
| Werk:          | 81 woningen Vorster parc<br>kavel 34-38        | Datum:       | 23-04-2026       |
|                |                                                |              |                  |
| Opdrachtgever: | HVG Real Estate<br>Natalinitoren - Looskade 15 | Schaal:      | 1 : 50 / 1 : 100 |
|                |                                                | Formaat:     | A1               |
|                |                                                | Getekend:    | LVR              |
| Onderdeel:     | Verkooptekening kavel 37                       | Project NR:  | 24118            |
|                |                                                | Tekening NR: | VK-37            |