




Voorgevel
kavel 66
1 : 100




rechttergevel
kavel 66
1 : 100



Achtergevel
kavel 66
1 : 100

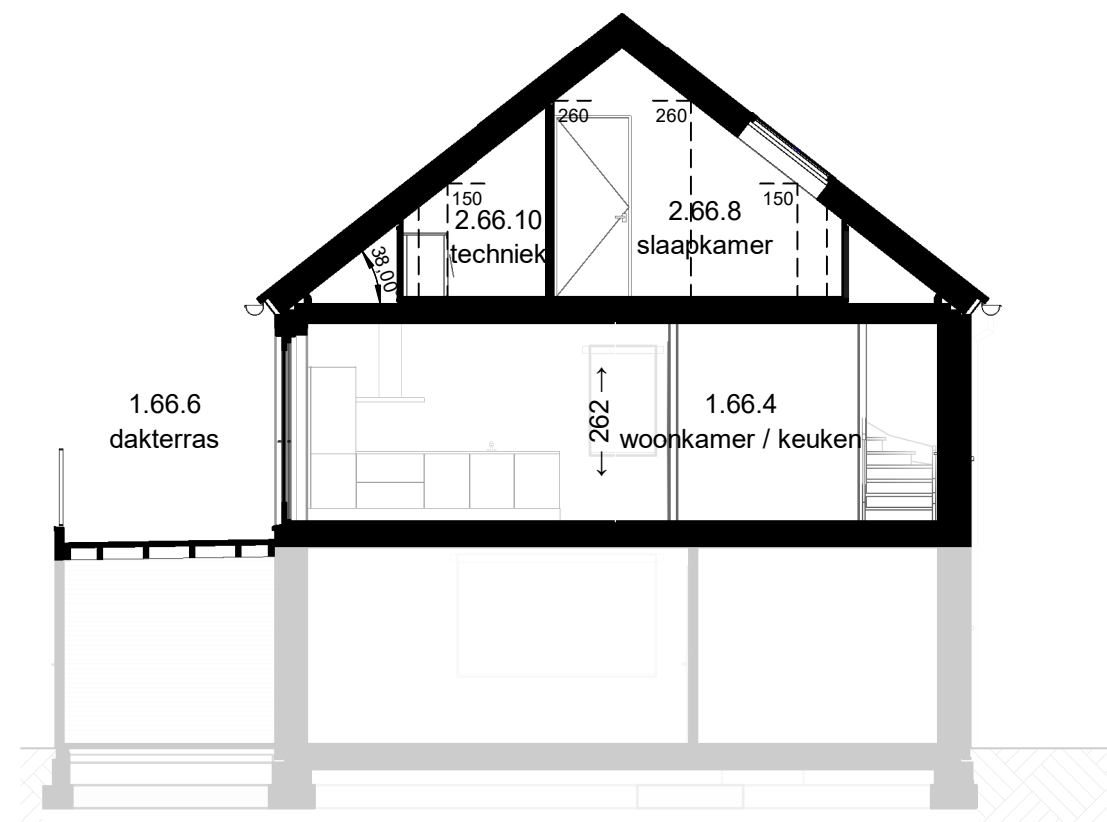

Doorsnede
kavel 66
1 : 100

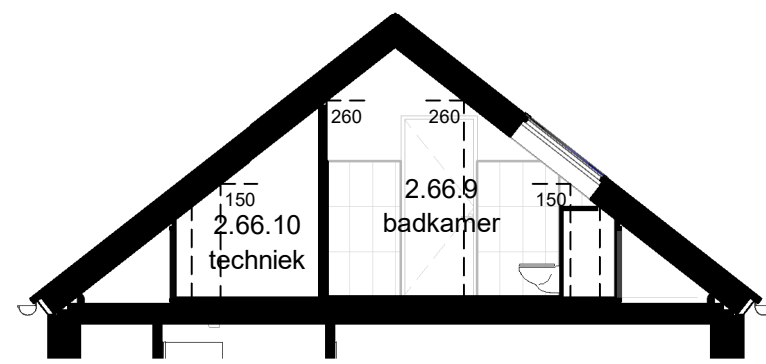


Doorsnede t.p.v badkamer
kavel 66
1 : 100

Renvooi Electra


- Plafondlichtpunt
- Wandlichtpunt
- Wandlichtpunt met armatuur
- Wandlichtpunt met armatuur op schemer schakelaar
- Wandlichtpunt met armatuur op bewegingssensor
- inbouwspot in plafond
- Enkelpolige schakelaar
- Wisselschakelaar
- Enkele wandcontactdoos (/ spatwaterdicht)
- Dubbele wandcontactdoos verticaal (/spatwaterdicht)
- Dubbele wandcontactdoos horizontaal (/spatwaterdicht)
- Enkele wandcontactdoos t.b.v. koelkast
- Enkele wandcontactdoos t.b.v. afzuigkap
- Enkele wandcontactdoos t.b.v. vaatwasser
- Wandcontactdoos t.b.v. kookplaat (2 fase)
- Enkele wandcontactdoos t.b.v. wasmachine
- Enkele wandcontactdoos t.b.v. droger
- Enkele wandcontactdoos t.b.v. kokend water kraan (b.v.b. quoker)
- Panel mechanische ventilatie, hoofdbediening
- pulsschakelaar mechanische ventilatie
- Rookmelder
- Voordeur schel
- Beldrukker
- Loze leiding
- Loze leiding t.b.v. data
- Loze leiding t.b.v. boiler
- Leiding met bedrading t.b.v. data
- Leiding met bedrading t.b.v. oven
- Leiding met bedrading t.b.v. thermostaat
- Leiding met bedrading t.b.v. thermostaat (naregeling)
- Elektrische radiator
- Centraal aardingspunt

MATERIAAL-/KLEURSTAAT ALGEMEEN


onderdeel	materiaal	kleur
gevelmetselwerk	baksteen wf	rood bruin genuanceerd
gevelplint	baksteen wf	donker bruin
buitenberging	baksteen wf	rood bruin genuanceerd
buitenberging (gevelplint)	baksteen wf	donker bruin
kader voordeur	prefab beton	natural (grijs)
raamdorpels	prefab beton	natural (grijs)
kozijnen / ramen	kunststof	kiezelgrijs
voordeur voorgevel (en kozijn)	hout	antraciet
voordeur zijgevel (en kozijn)	hout	beige grijs
achterdeur (en kozijn)	hout	beige grijs
hellende daken	beton	antraciet
gootbetimmering / dakoverstekken	vlakke beplating	wit
hemelwaterafvoeren en kappen	zink	natuurel
stalen gevel lateien	verzinkt	natuurel
hekwerk balkon	staal	antraciet
tegels dakterras	beton	grijs

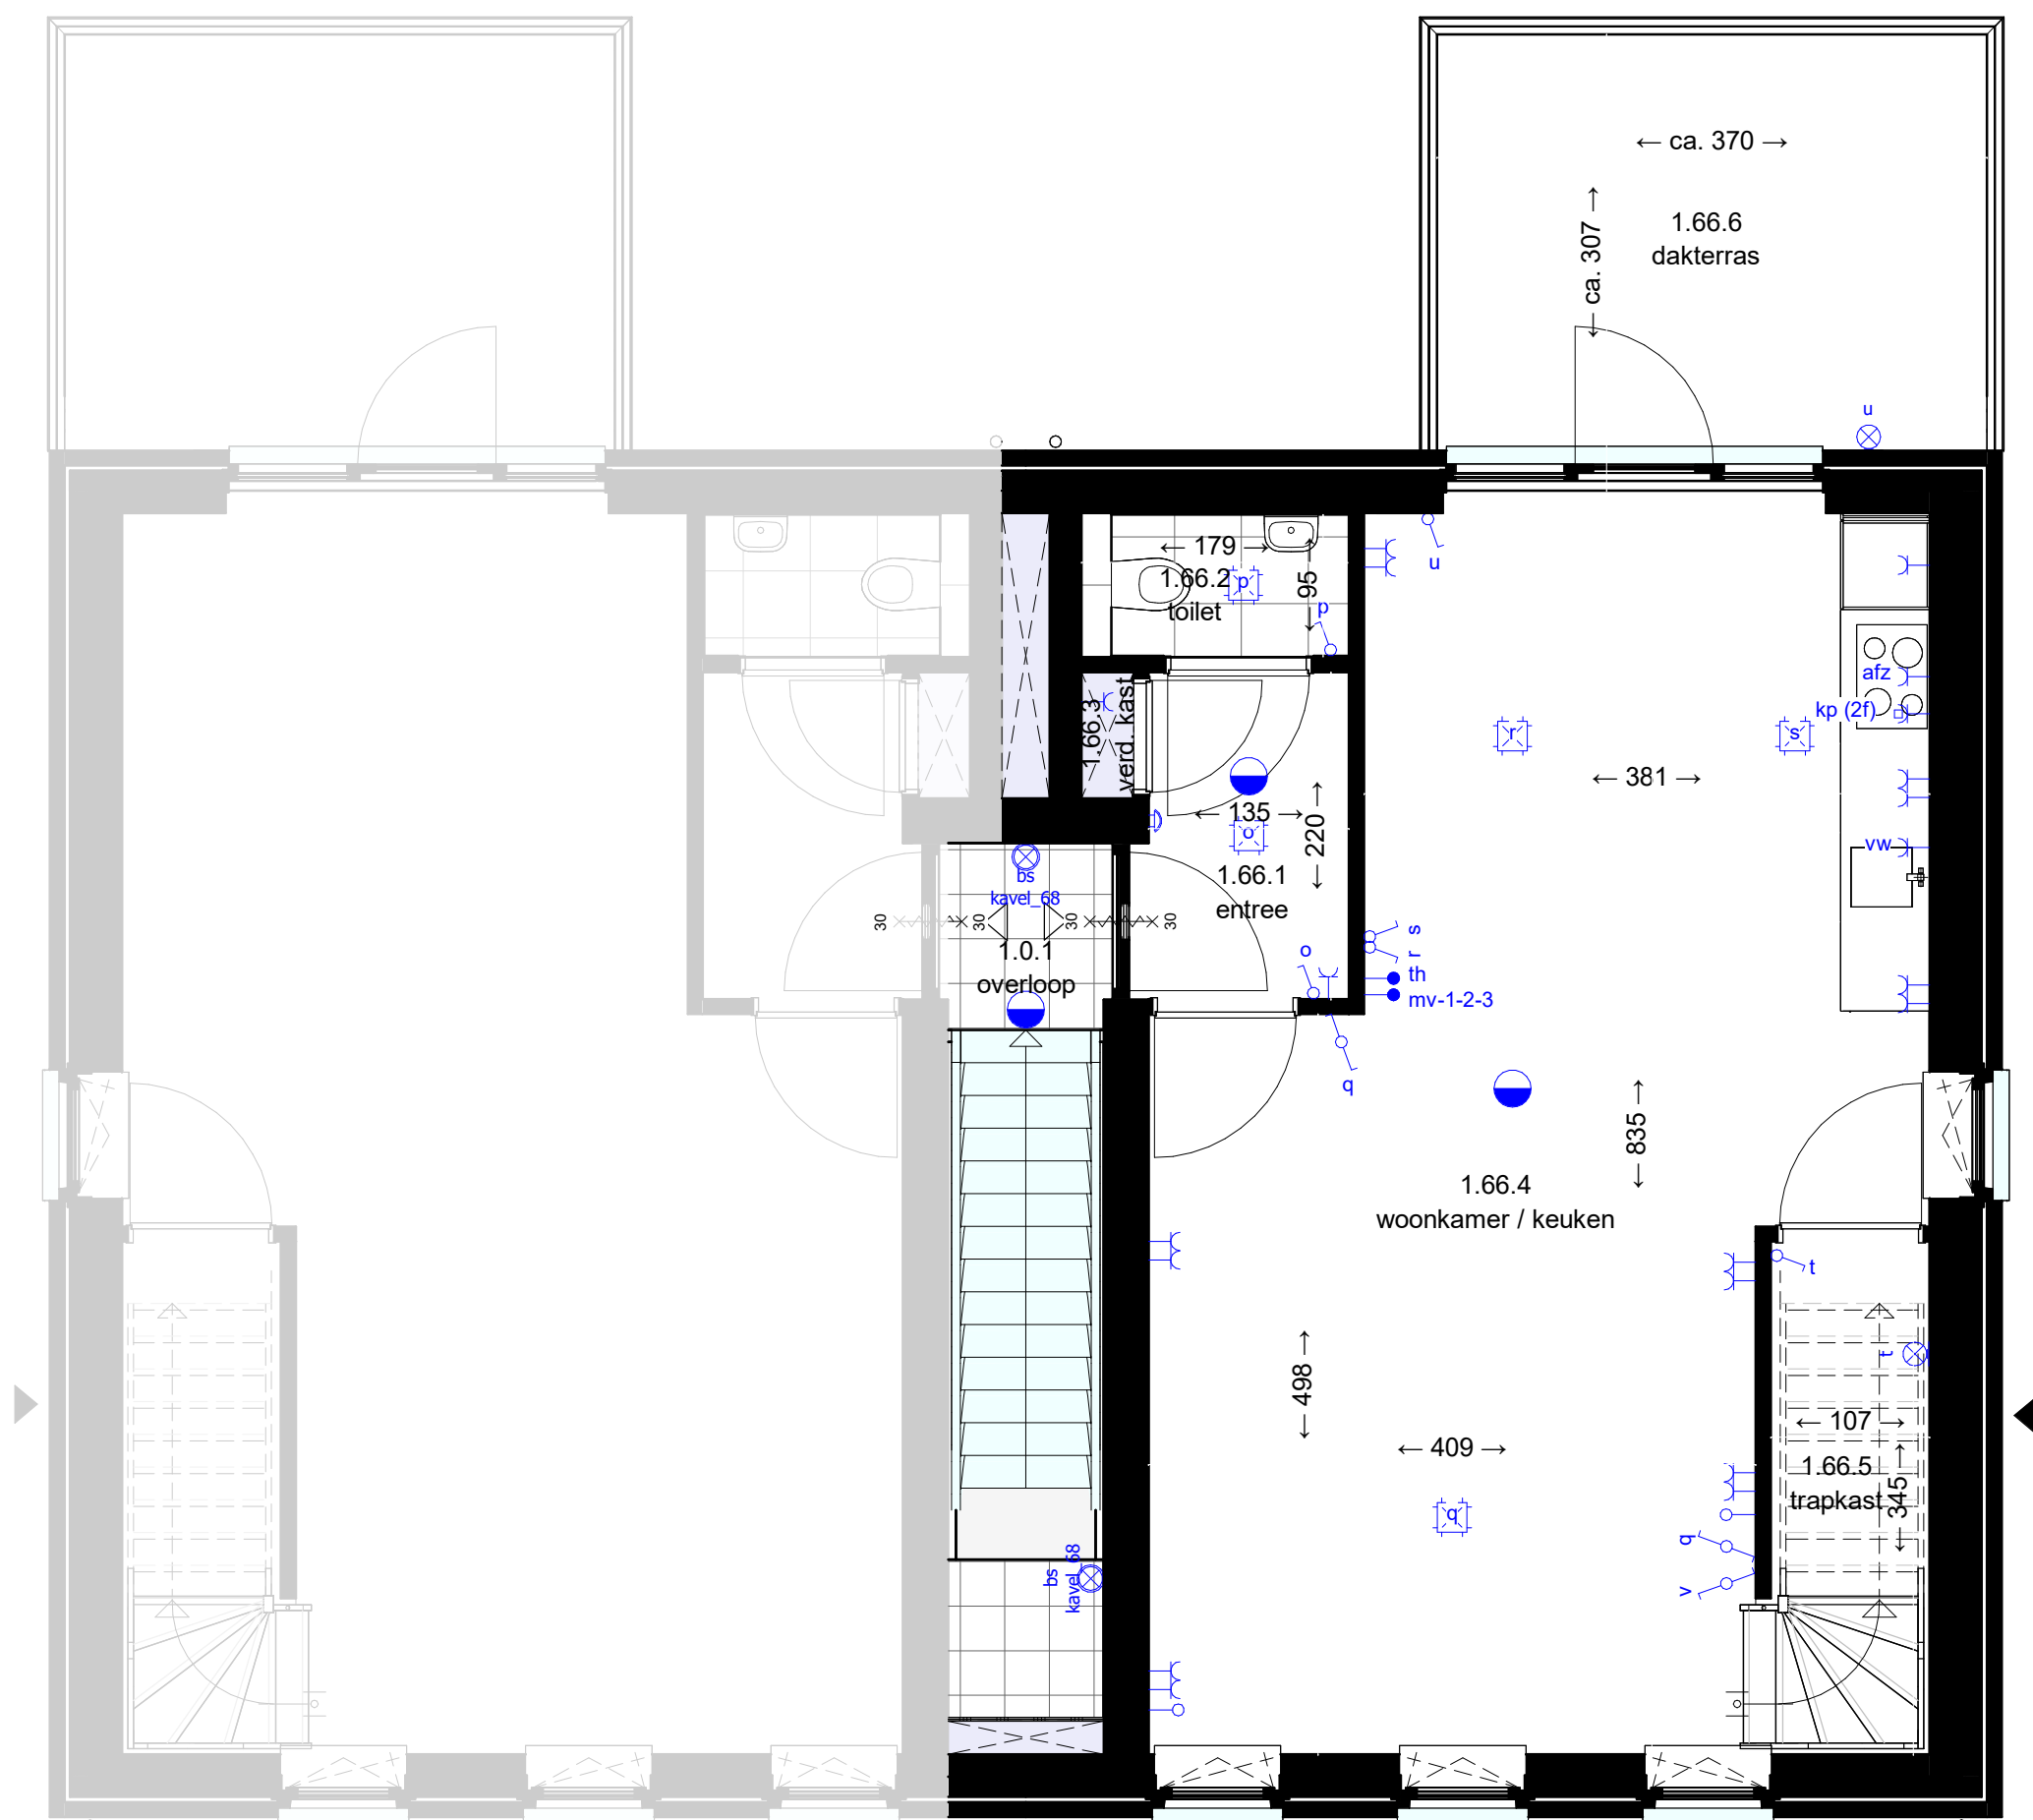

1e verdieping
kavel 66
1 : 50

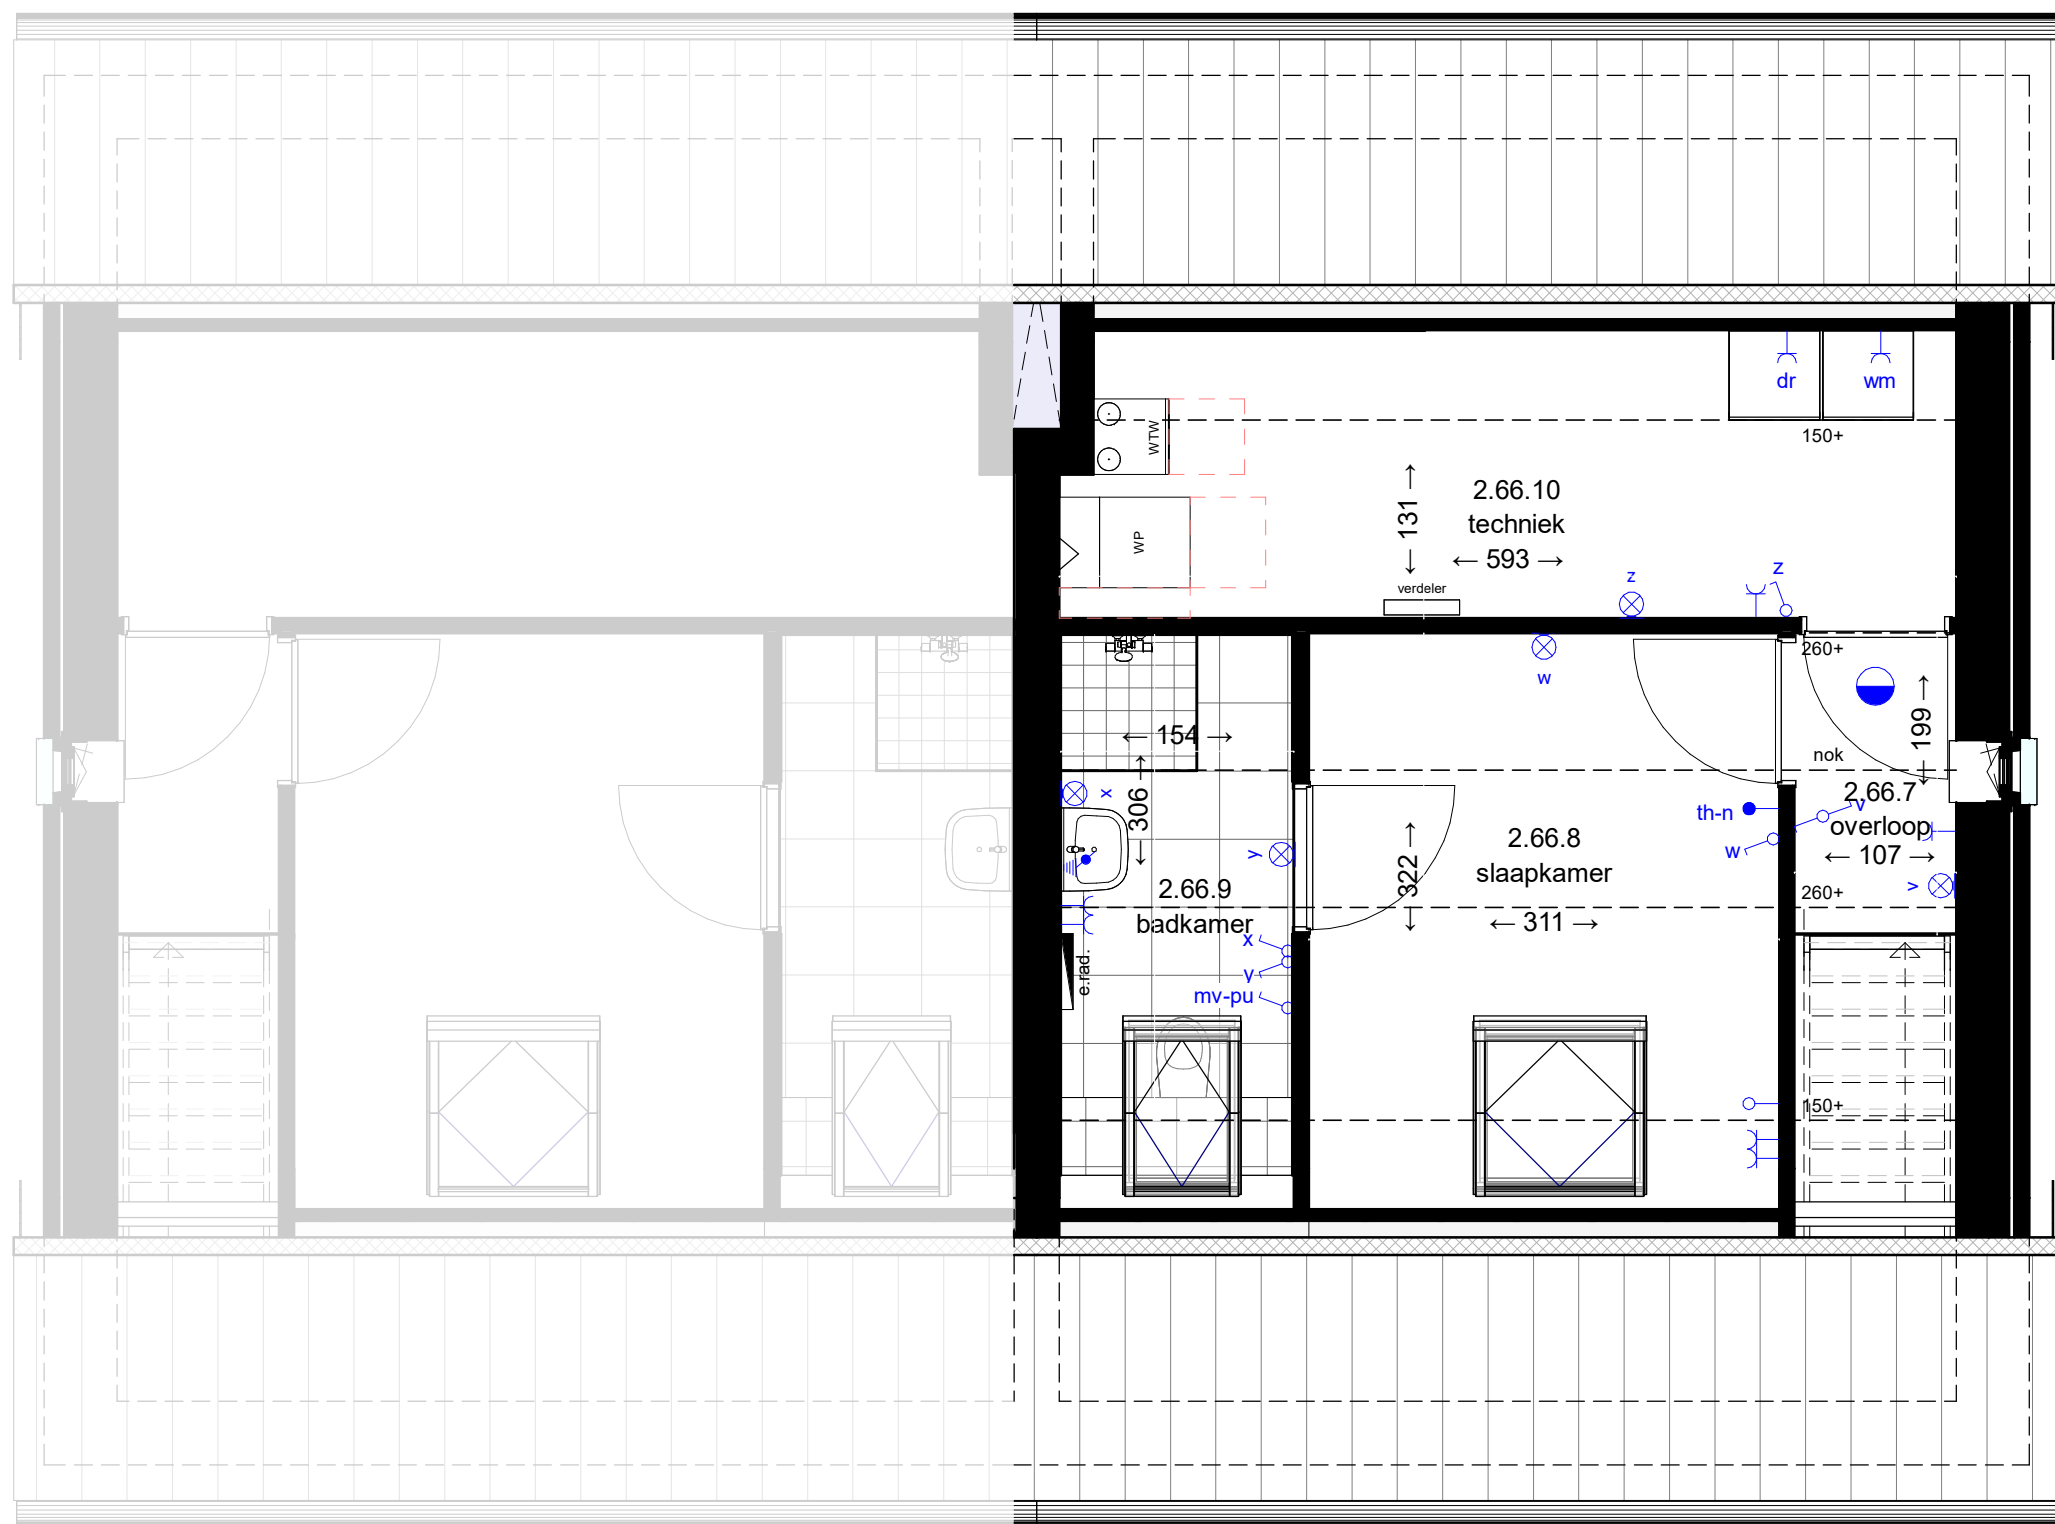

2e verdieping
kavel 66
1 : 50

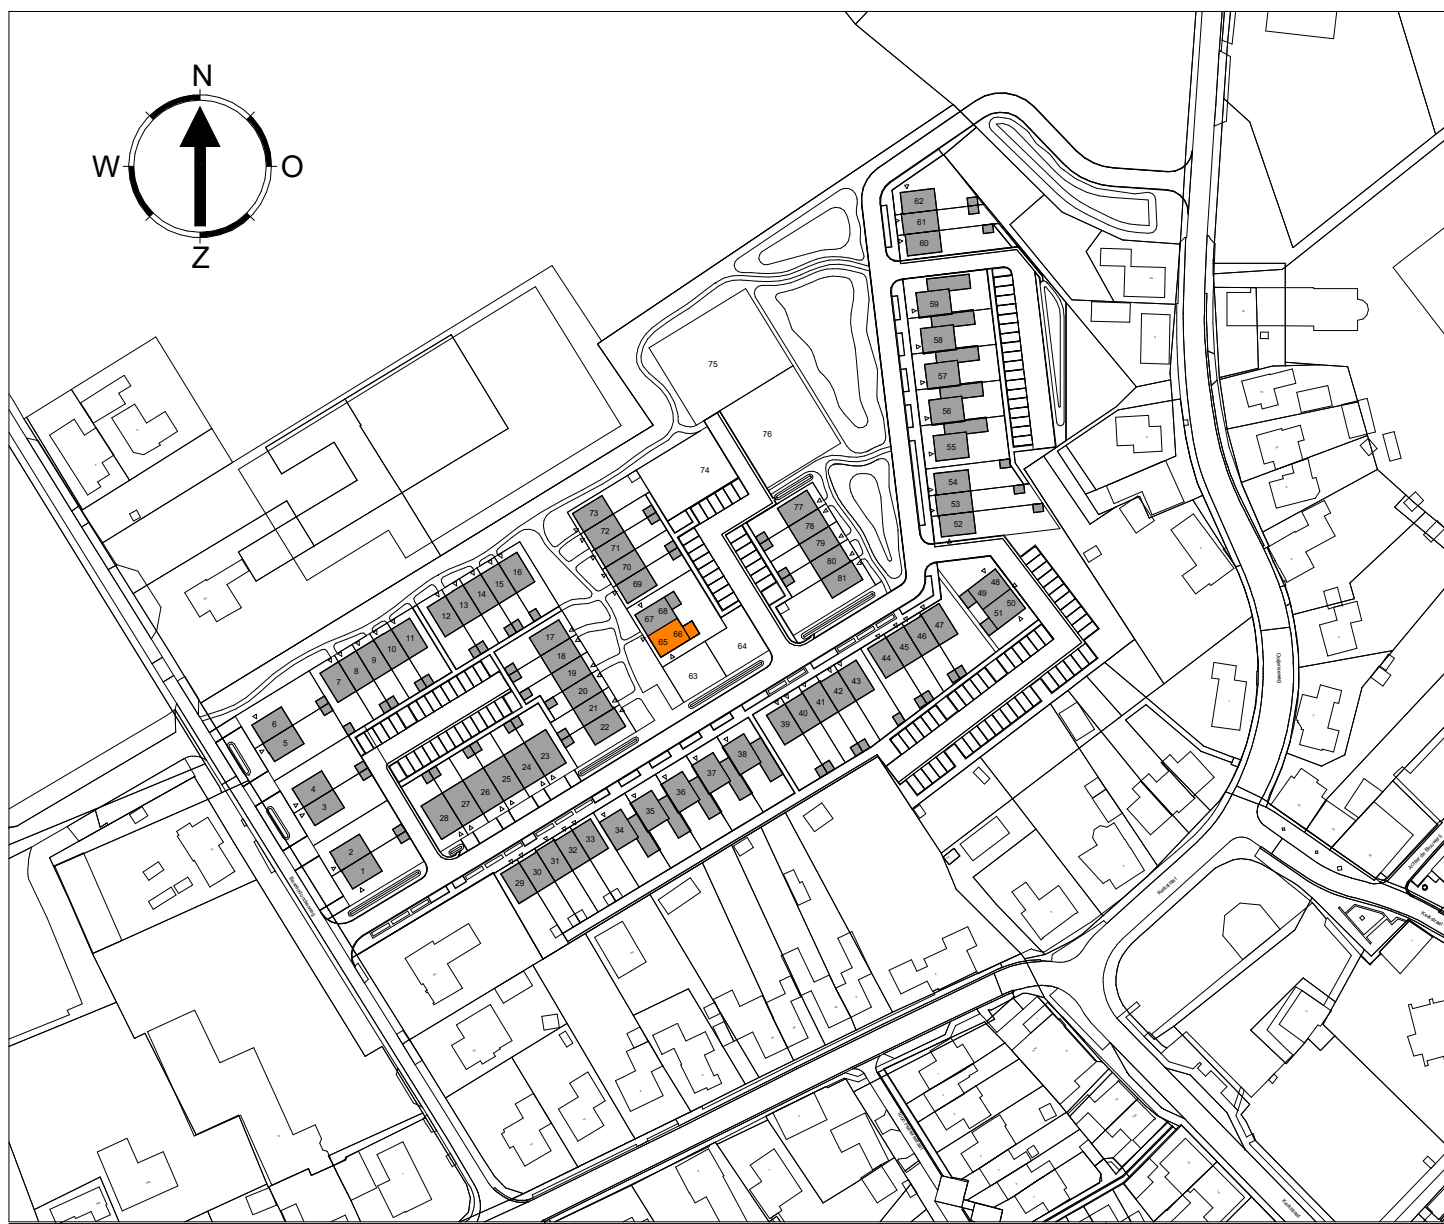

<

De op deze tekening vermelde afmetingen en oppervlakten zijn indicatief en worden aangegeven als circa maten. Dit betekent dat de aangegeven waarden bij benadering zijn en kunnen afwijken van de werkelijke afmetingen. Afwijkingen kunnen ontstaan door bouwtoleranties, verdere detaillering of ontwerpwijzigingen. Aan deze tekening kunnen geen rechten worden ontleend. Controleer de definitieve afmetingen bij oplevering. Posities plafondlichtpunten kunnen in de praktijk afwijken i.v.m. plaatnaden van de verdiepingsvloer.